

# Bob Angelostraat 1 Zaandam



# Over ons

Leuk kennis met je gemaakt te hebben. Ons familiebedrijf bestaat inmiddels al 100 jaar. En net als bij de gemiddelde Nederlandse familie vinden wij het echte contact erg belangrijk. Wij leren jou graag goed kennen om zo tot het beste resultaat te komen. In deze brochure leggen wij graag uit wat wij voor jou kunnen doen, voel je vrij om te bellen als je vragen hebt.

## Onze mensen



**Evelijn Lap**  
assistent makelaar



**Denise van der Winden**  
vestigingsmanager  
register makelaar taxateur



**Maaïke Jolen**  
binnendienstmedewerker

## Onze resultaten



Gemiddeld reviewcijfer



Huizen verkocht afgelopen jaar



## Blijde klanten

Wij kunnen wel zeggen dat wij vakidioten zijn, maar onze klanten kunnen dat nog beter. Gemiddeld krijgen wij het cijfer 9,4 en daar zijn wij best een beetje trots op.



## Al 100 jaar ervaring

Al meer dan 100 jaar begeleiden wij mensen naar een nieuwe plek. Dat is echt veel kennis en ervaring waar jij op kan bouwen.



## Marketing

Hiermee maken wij het verschil, alleen je huis op Funda zetten is niet meer genoeg. Wij werken met de beste fotografen, doeltreffende social media campagnes en volgen onze klanten op met marketing automation. Helemaal van nu. Zo verkopen wij jouw huis beter.



## Makelen is mensenwerk

Een van de ankers in je leven is het hebben van een woonplek, het is daarom niet heel gek dat het kopen van een huis en verhuizen veel stress met zich meebrengt. Bij FRIS vinden wij het belangrijk je te ontzorgen en je goed te begeleiden in het proces, op die manier maken wij van het kopen van een huis weer een bijzonder moment.



## Oog voor resultaat

Ga jij voor de hoogste opbrengst of de snelste verkoop? Wij verliezen het resultaat niet uit het oog en verdienen onszelf daarmee weer terug bij de verkoop van jouw huis.

## HUISJE TUINTJE FEESTJE

TE KO

### Woning Algemeen

|                              |                                        |
|------------------------------|----------------------------------------|
| Vraagprijs                   | € 695.000                              |
| Servicekosten                | € 219,05                               |
| Objecttype                   | Appartement                            |
| Bouwjaar                     | 2022                                   |
| Energielabel                 | A+++                                   |
| Aantal kamers                | 4                                      |
| Aantal slaapkamers           | 3                                      |
| Aanvaarding                  | In overleg                             |
| Woonoppervlakte              | 130 m <sup>2</sup>                     |
| Perceeloppervlakte           | -                                      |
| Overige inpandige ruimte     | -                                      |
| Gebouw gebonden buitenruimte | 10 m <sup>2</sup>                      |
| Externe bergruimte           | -                                      |
| Inhoud                       | 429 m <sup>3</sup>                     |
| Type tuin                    | Balkon                                 |
| Parkeerfaciliteiten          | openbaar parkeren, op<br>eigen terrein |
| Berging                      | In de woning                           |
| Parkeerplaats                | Eigen parkeerplaats                    |

# Omschrijving

Wil je wonen in een spiksplinternieuw appartementencomplex? Op een zeer praktische locatie ten opzichte van meerdere uitvalswegen en openbaar vervoer? Dan is Bob Angelostraat 1 in het Oostzijderpark echt iets voor jou! Lees snel verder.

Echte kenmerken van Bob Angelostraat 1:

- Nieuwbouw (2022) op de eerste etage;
- 3 ruime slaapkamers;
- Energiezuinig met label A+++;
- Zonnepanelen 6 stuks, vloerverwarming en -koeling (WKO);
- Volle eigendom, dus geen erfpacht;
- Eigen parkeerplaats;
- Uitstekende ligging.

Is de Bob Angelostraat 1 in Zaandam echt wat voor je?

Met de foto's, video, 360-beelden, matterport en plattegrond geven we je alvast een eerste indruk van dit heerlijke appartement.

Zodra je de woning binnenkomt ervaar je meteen de ruimte en de goede lichtinval door de vele raampartijen met frans balkon. Van de ruime woon-/eetkamer met open woonkeuken tot 3 goed bemeten slaapkamers, van een heerlijk balkon met vrij zicht tot een eigen parkeerplaats. Oftewel binnen en buiten genieten.

Indeling

Begane grond:

Centrale, afgesloten entree met intercom-/videofooninstallatie, brievenbussen, liftinstallatie, trappenhuis en toegang tot de gemeenschappelijke ruimte waar ieder appartement zijn eigen vaste plaatsen heeft om fietsen te kunnen parkeren. Bij dit appartement horen maar liefst 6 plaatsen.

Eerste verdieping:

Je betreedt de woning via een ruime hal waar het licht je tegemoet komt en de prachtige visgraat pvc-vloer direct in het oog springt. Het gehele appartement is voorzien van vloerverwarming, maar ook koeling. Vanuit de hal zijn alle vertrekken bereikbaar. Het appartement beschikt over maar liefst drie royale slaapkamers welke allemaal voorzien zijn van een frans balkon. Er is een separaat gasten toilet met fontein. De moderne badkamer is zeer ruim opgezet en is ingericht met een tweede toilet, dubbele waskommen op een meubel,

# Omschrijving

badkamermeubel en een inloopdouche.

De praktische inpandige berging dient momenteel als wasruimte, met aansluiting voor de wasmachine en droger. Tevens bevindt zich hier de unit voor de ventilatie met warmteterugwinning. Naast de meterkast bevindt zich nog een vaste kast met de unit voor de standsverwarming.

Het hart van de woning is zonder twijfel de royale lichte woonkamer met openkeuken. De keuken met kookeiland is volledig uitgerust met inbouwapparatuur waaronder een Bora inductiekookplaat met geïntegreerde afzuiging, vaatwasser, Quooker, oven, combimagnetron, koelkast en vriezer. Alles wat je nodig hebt om uitgebreid te koken en gezellig te tafelen met vrienden en familie. Daarnaast biedt de woonkamer volop ruimte voor een comfortabele zithoek en gezellige eethoek. Het balkon is bereikbaar vanuit de woonkamer middels een schuifpui en doordat het appartement zich op de punt van het gebouw bevindt biedt het balkon vrij uitzicht in beide richtingen.

Kortom: een woning met voldoende ruimte voor een gezin, maar ook ideaal om een werkplek aan huis te creëren.

## Parkeren

Naast het appartementengebouw behoort bij het appartement een eigen (tijdelijke) parkeerplaats. Zodra de nieuwbouw naast het gebouw gereed is, krijgt dit appartement daarvoor in de plaats een eigen parkeerplaats in het binnenterrein van dit complex.

## Toplocatie

Oostzijderpark is en wordt een fijne plek om te wonen: groen, duurzaam en uitstekend bereikbaar. Voor de dagelijkse boodschappen kun je terecht bij de Albert Heijn XL met Etos en Gall & Gall aan de Zorgboulevard bij het Zaans Medisch Centrum. Daarnaast zijn er meerdere supermarkten in de buurt. Scholen, kinderopvang, sportclubs en in de toekomst het zwembad bevinden zich op korte afstand.

Daarnaast is het centrum van Zaandam, uitgevoerd in de kenmerkende oud-Zaanse stijl, op een paar minuten fietsen. De binnenstad biedt naast een bruisende mix van grote winkelketens zoals Primark, H&M en Zara, ook diverse boetiekjes, gezellige cafés en restaurants. Ook zijn er volop uitgaansmogelijkheden, waaronder bioscoop Pathé, het theater en de wekelijkse markt op donderdag en zaterdag.

Bovendien is het heerlijk om te wandelen of te fietsen langs de Zaan en de wereldberoemde Zaanse Schans, waar je de rijke geschiedenis van de streek kunt ervaren.

# Omschrijving

Kortom, deze woning in het Oostzijderpark biedt het beste van twee werelden: de rust en ruimte van een groene woonwijk, gecombineerd met de levendigheid en voorzieningen van een stadse omgeving.

## Bereikbaarheid

Met de auto is het maar een paar minuten naar de A7 en A8, waardoor Purmerend en de Ring A10 goed bereikbaar zijn. Reis je met de trein, dan is de ligging bij station Zaandam Kogerveld perfect. Deze vind je op slechts 2 minuten lopen!

## Bijzonderheden:

- Duurzaam appartement, A+++ energielabel;
- Zonnepanelen, warmtepomp, WKO;
- Kunststofkozijnen met HR++;
- Volle eigendom, dus geen erfpacht;
- Bijdrage WE € 219,05 per maand;
- Huurovereenkomst WKO-systeem € 9,06 per jaar;
- Eigen parkeerplaats.

Een rondleiding door dit bijzondere appartement?

Neem contact met ons op, wij laten je deze parel graag van binnen zien!

# Description

Would you like to live in a brand new apartment complex? In a very practical location with easy access to multiple roads and public transport? Then Bob Angelostraat 1 in Oostzijderpark is the place for you! Read on to find out more.

Key features of Bob Angelostraat 1:

- New build (2022) on the first floor;
- 3 spacious bedrooms;
- Energy efficient with A+++ rating;
- 6 solar panels, underfloor heating and cooling (thermal energy storage);
- Freehold, so no ground lease;
- Private parking space;
- Excellent location.

Is Bob Angelostraat 1 in Zaandam really for you?

The photos, video, 360 images, Matterport and floor plan give you a first impression of this delightful flat.

As soon as you enter the property, you immediately experience the space and the good light through the many windows with French balconies. From the spacious living/dining room with open kitchen to 3 good-sized bedrooms, from a lovely balcony with unobstructed views to a private parking space. In other words, enjoy both indoors and outdoors.

Layout

Ground floor:

Central, enclosed entrance with intercom/videophone system, letterboxes, lift, staircase and access to the communal area where each flat has its own designated spaces for parking bicycles. This flat has no fewer than 6 spaces.

First floor:

You enter the property through a spacious hall where the light greets you and the beautiful herringbone PVC floor immediately catches the eye. The entire flat has underfloor heating, but also cooling. All rooms are accessible from the hall. The flat has no fewer than three spacious bedrooms, all of which have a French balcony. There is a separate guest toilet with washbasin. The modern bathroom is very spacious and is equipped with a second toilet, double washbasins on a cabinet, bathroom furniture and a walk-in shower.

The practical indoor storage room currently serves as a laundry room, with connections for a

# Description

washing machine and dryer. The unit for ventilation with heat recovery is also located here. Next to the meter cupboard is a built-in cupboard with the unit for the stand heating.

The heart of the home is undoubtedly the spacious, light-filled living room with open kitchen.

The kitchen with cooking island is fully equipped with built-in appliances, including a Bora induction hob with integrated extractor, dishwasher, Quooker, oven, combination microwave, refrigerator and freezer. Everything you need to cook extensively and enjoy cosy dinners with friends and family. In addition, the living room offers plenty of space for a comfortable sitting area and cosy dining area. The balcony is accessible from the living room through sliding doors and, because the flat is located at the tip of the building, the balcony offers unobstructed views in both directions.

In short: a home with enough space for a family, but also ideal for creating a home office.

## Parking

In addition to the apartment building, the apartment has its own (temporary) parking space.

Once the new building next to the building is completed, this apartment will be replaced by its own parking space in the courtyard of this complex.

## Prime location

Oostzijderpark is and will continue to be a great place to live: green, sustainable and easily accessible. For your daily shopping, you can visit the Albert Heijn XL with Etos and Gall & Gall on Zorgboulevard near the Zaanse Medical Centre. There are also several supermarkets in the neighbourhood. Schools, childcare facilities, sports clubs and, in the future, a swimming pool are all within easy reach.

The centre of Zaandam, built in the characteristic old Zaan style, is just a few minutes away by bicycle. In addition to a vibrant mix of large chain stores such as Primark, H&M and Zara, the city centre also offers various boutiques, cosy cafés and restaurants. There are also plenty of entertainment options, including the Pathé cinema, the theatre and the weekly market on Thursdays and Saturdays.

Moreover, it is wonderful to walk or cycle along the Zaan and the world-famous Zaanse Schans, where you can experience the rich history of the region.

In short, this property in the Oostzijderpark offers the best of both worlds: the peace and space of a green residential area, combined with the liveliness and amenities of an urban environment.

# Description

## Accessibility

By car, it is only a few minutes to the A7 and A8 motorways, making Purmerend and the A10 ring road easily accessible. If you travel by train, the location near Zaandam Kogerveld station is perfect. It is only a 2-minute walk away!

## Special features:

- Sustainable flat, A+++ energy label;
- Solar panels, heat pump, thermal energy storage;
- Plastic window frames with HR++;
- Freehold, so no ground rent;
- Contribution to owners' association €219.05 per month;
- Rental agreement for thermal energy storage system €9.06 per year;
- Private parking space.

Would you like a tour of this unique flat?

Please contact us, we would be delighted to show you this gem.








# Foto's








# Foto's

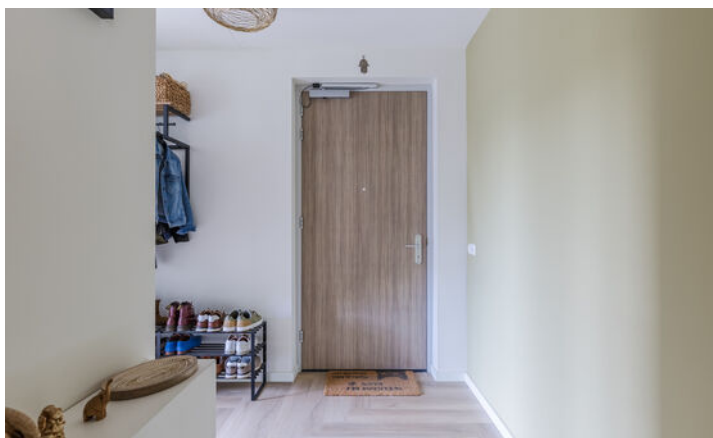





# Plattegronden

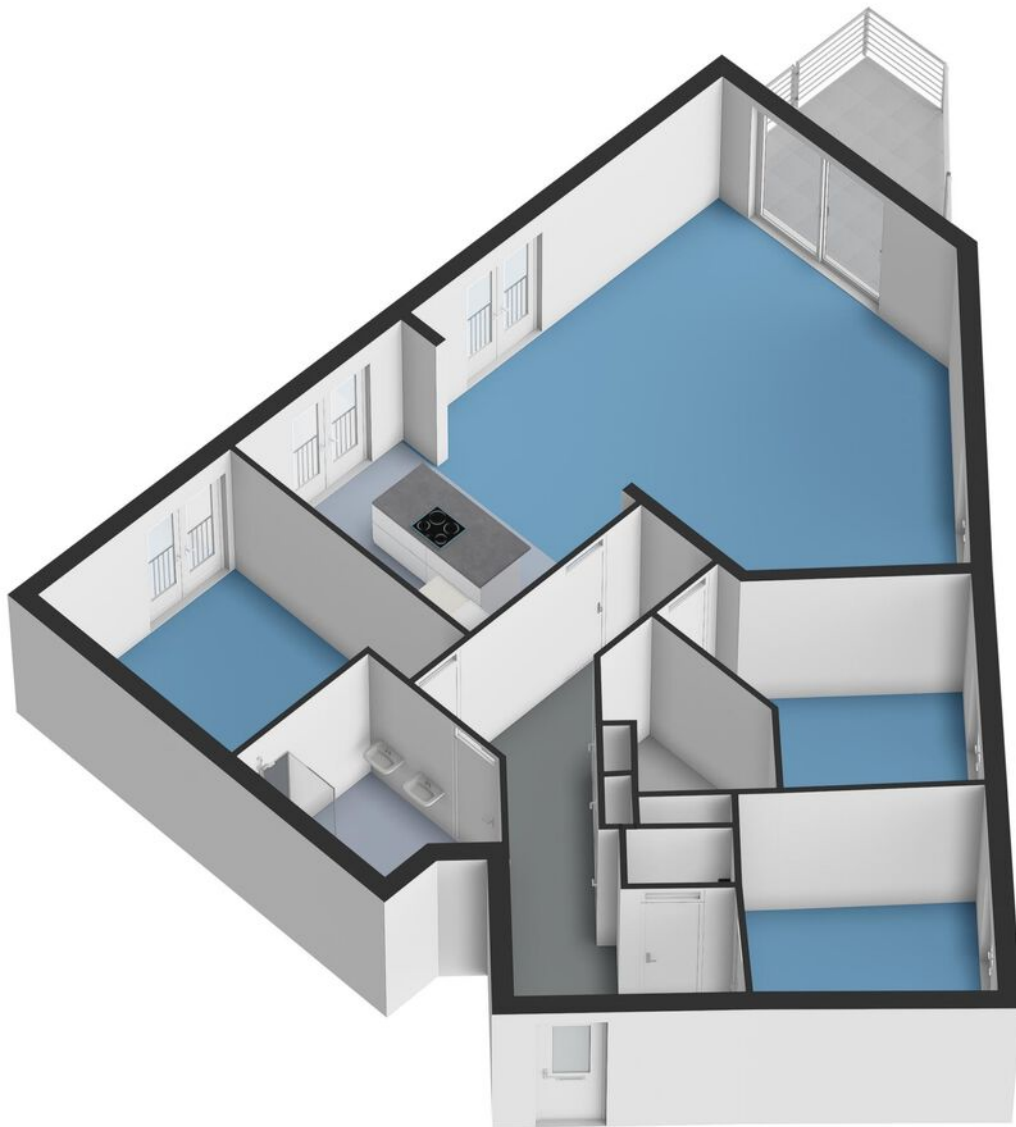


# Plattegronden



# Kadastrale kaart

Kadastrale kaart

Uw referentie: FRIS


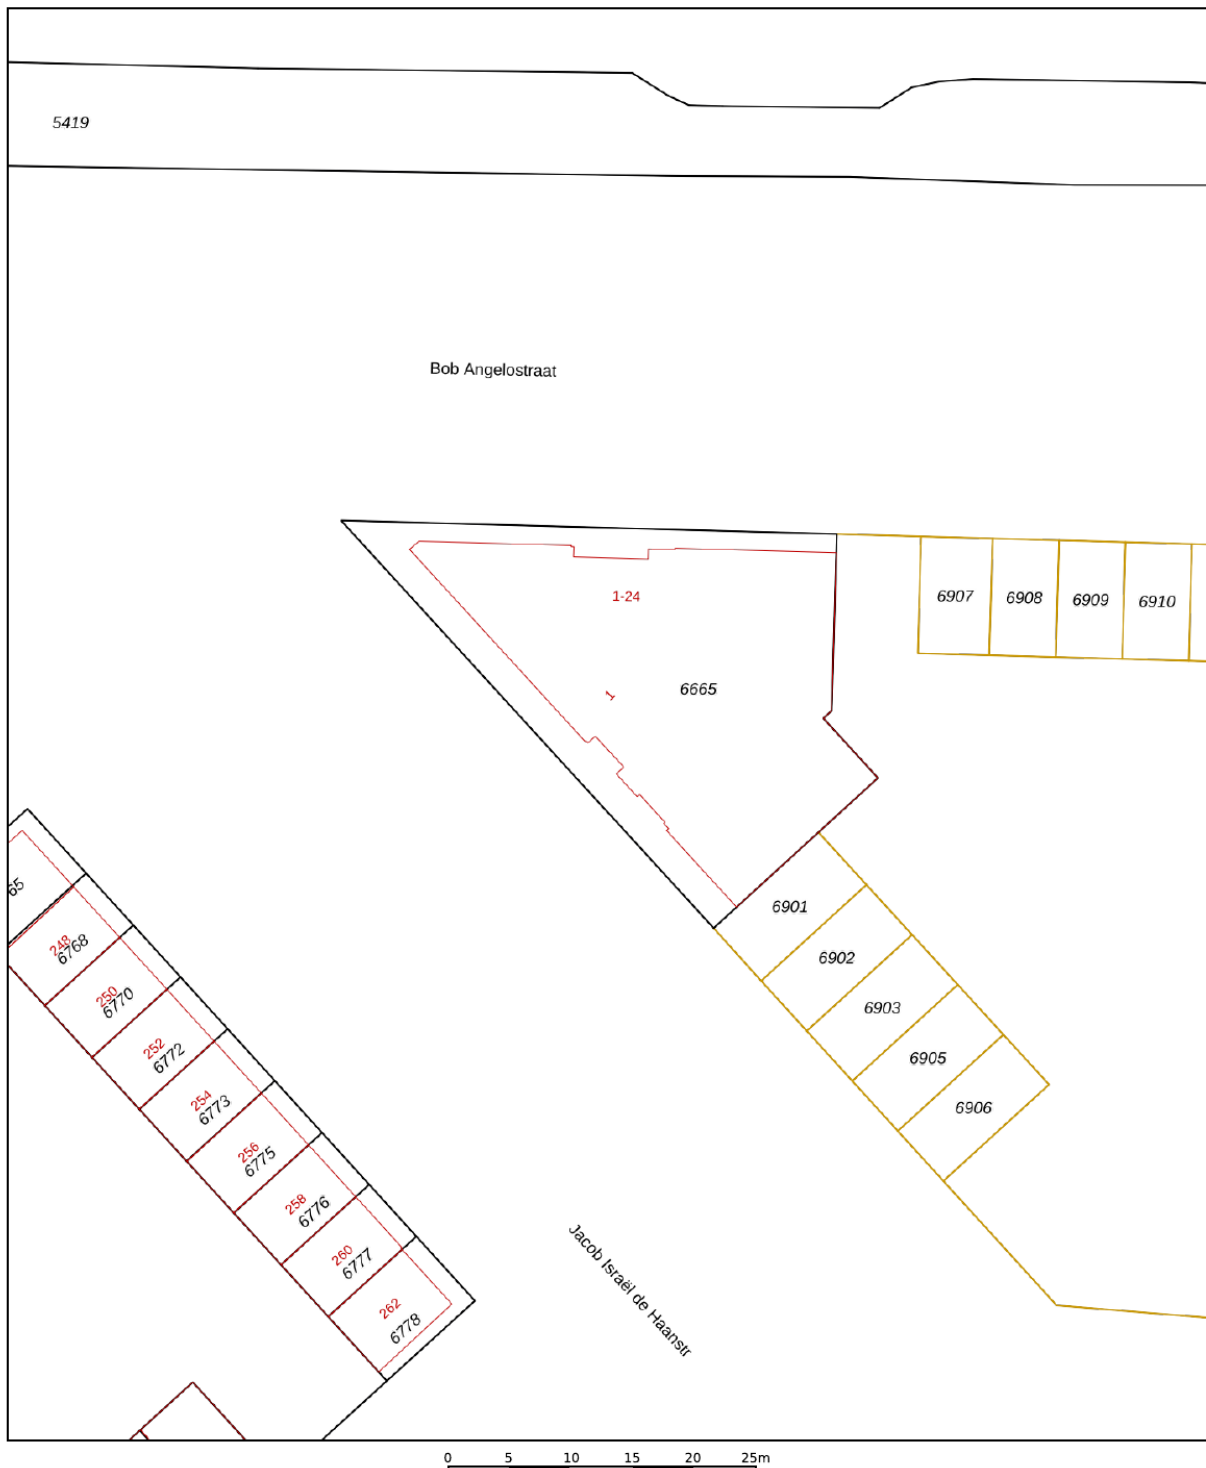


|   |                                  |                     |         |
|---|----------------------------------|---------------------|---------|
| 12345   | Deze kaart is noordgericht       | Schaal 1: 500       |         |
| 25   | Perceelnummer                    |                     |         |
|   | Huisnummer                       | Kadastrale gemeente | Zaandam |
|   | Vastgestelde kadastrale grens    | Sectie              | L       |
|   | Voorlopige kadastrale grens      | Perceel             | 6665    |
|   | Administratieve kadastrale grens |                     |         |
|   | Bebouwing                        |                     |         |
| Aan dit uittreksel kunnen geen betrouwbare maten worden ontleend.<br>De Dienst voor het kadaster en de openbare registers behoudt zich de intellectuele eigendomsrechten voor, waaronder het auteursrecht en het databankenrecht. |                                  |                     |         |

Voor een eensluitend uittreksel, geleverd op 18 september 2025  
De bewaarder van het kadaster en de openbare registers



# Kaart

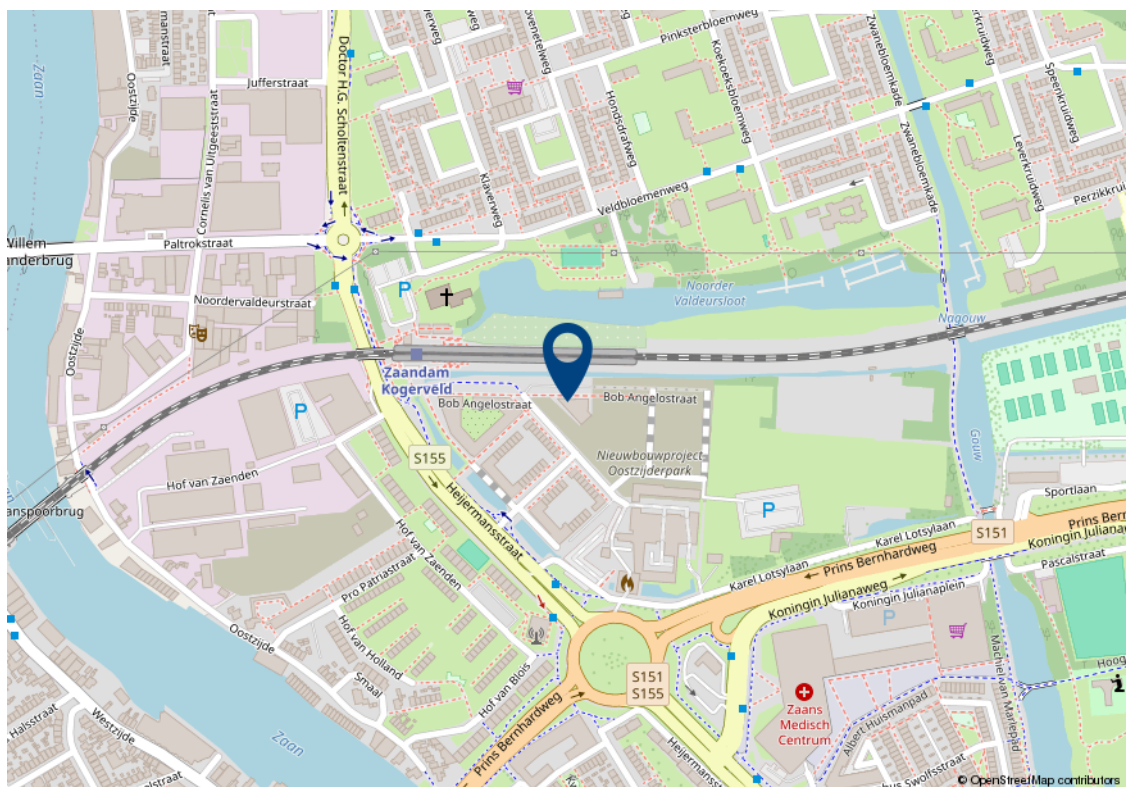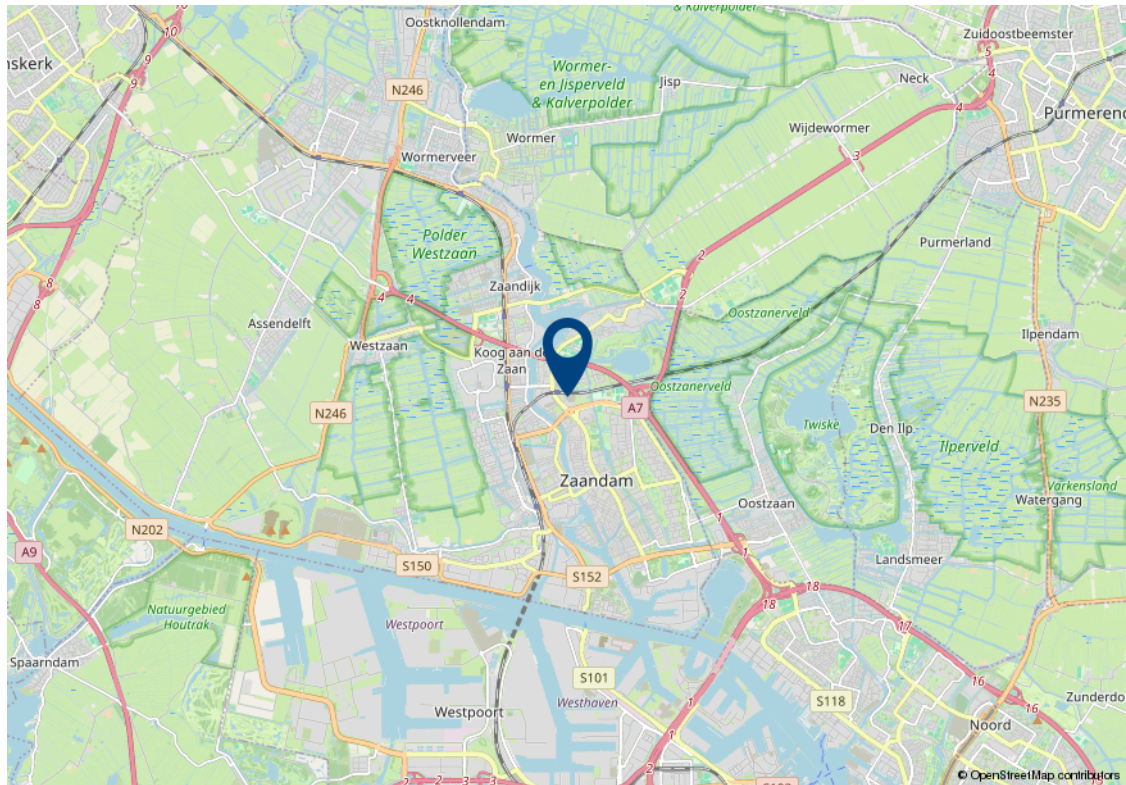

# Lijst van zaken

| Beschrijving                         | Blijft achter | Gaat mee | Ter overname | n.v.t. |
|--------------------------------------|---------------|----------|--------------|--------|
| <b>Woning - Interieur</b>            |               |          |              |        |
| Inbouwspots/dimmers                  |               |          |              | x      |
| Opbouwspots/armaturen/lampen/dimmers | x             |          |              |        |
| Losse (hang)lampen                   | x             |          |              |        |
| Schuifdeur- en ladekast slaapkamer   |               |          | x            |        |
| Houten open opslagkast               | x             |          |              |        |
| Gordijnrails                         | x             |          |              |        |
| Gordijnen                            | x             |          |              |        |
| Overgordijnen                        |               |          |              | x      |
| Vitrages                             |               |          |              | x      |
| Rolgordijnen                         |               |          |              | x      |
| Lamellen                             |               |          |              | x      |
| Jaloezieen                           |               |          |              | x      |
| (Losse) horren/rolhorren             |               |          |              | x      |
| Duettes                              | x             |          |              |        |
| Vloerbedekking                       |               |          |              | x      |
| Parketvloer                          |               |          |              | x      |
| Houten vloer(delen)                  |               |          |              | x      |
| Laminaat                             |               |          |              | x      |
| Plavuizen                            |               |          |              | x      |
| PVC visgraat XXL stroken             | x             |          |              |        |
| (Voorzet) openhaard met toebehoren   |               |          |              | x      |
| Allesbrander                         |               |          |              | x      |
| Houtkachel                           |               |          |              | x      |
| (Gas)kachels                         |               |          |              | x      |
| Designradiator(en)                   | x             |          |              |        |
| Radiatorafwerking                    |               |          |              | x      |
| Spiegelwanden                        |               |          |              | x      |
| Schilderij ophangstelsysteem         |               |          |              | x      |

# Lijst van zaken

| Beschrijving                   | Blijft achter | Gaat mee | Ter overname | n.v.t. |
|--------------------------------|---------------|----------|--------------|--------|
| <b>Woning - Keuken</b>         |               |          |              |        |
| Keukenblok (met bovenkasten)   | x             |          |              |        |
| Kookplaat                      | x             |          |              |        |
| (Gas) fornuis                  |               |          |              | x      |
| Afzuigkap                      |               |          |              | x      |
| Magnetron                      |               |          |              | x      |
| Oven                           | x             |          |              |        |
| Combi-oven/combimagnetron      | x             |          |              |        |
| Koelkast                       |               |          |              | x      |
| Vriezer                        |               |          |              | x      |
| Koel-vriescombinatie           | x             |          |              |        |
| Vaatwasser                     | x             |          |              |        |
| Quooker                        | x             |          |              |        |
| Koffiezetapparaat              |               |          |              | x      |
| <b>Woning - Sanitair/sauna</b> |               |          |              |        |
| Toilet                         | x             |          |              |        |
| Toiletrolhouder                | x             |          |              |        |
| Toiletborstel(houder)          |               |          |              | x      |
| Fontein                        | x             |          |              |        |
| Ligbad                         |               |          |              | x      |
| Jacuzzi/whirlpool              |               |          |              | x      |
| Douche (cabine/scherf)         | x             |          |              |        |
| Stoomdouche (cabine)           |               |          |              | x      |
| Wastafel                       | x             |          |              |        |
| Wastafelmeubel                 | x             |          |              |        |
| Planchet                       |               |          |              | x      |
| Toiletkast                     | x             |          |              |        |
| Badkamer Toilet                | x             |          |              |        |
| Badkamer Toiletrolhouder       | x             |          |              |        |
| Badkamer Toiletborstel(houder) |               |          |              | x      |

# Lijst van zaken

| Beschrijving                                                        | Blijft achter | Gaat mee | Ter overname | n.v.t. |
|---------------------------------------------------------------------|---------------|----------|--------------|--------|
| Sauna met toebehoren                                                |               |          |              | x      |
| <b>Woning - Extérieur/installaties/ veiligheid/energiebesparing</b> |               |          |              |        |
| Schotel/antenne                                                     |               |          |              | x      |
| Brievenbus                                                          | x             |          |              |        |
| Kluis                                                               |               |          |              | x      |
| (Voordeur)bel                                                       | x             |          |              |        |
| Alarminstallatie                                                    |               |          |              | x      |
| (Veiligheids)sloten en overige inbraakpreventie                     | x             |          |              |        |
| Rookmelders                                                         | x             |          |              |        |
| (Klok)thermostaat                                                   | x             |          |              |        |
| Airconditioning                                                     |               |          |              | x      |
| CV-installatie                                                      |               |          |              | x      |
| Boiler                                                              |               |          |              | x      |
| Geiser                                                              |               |          |              | x      |
| Stadsverwarming (huurunit)                                          | x             |          |              |        |
| Screens                                                             |               |          |              | x      |
| Rolluiken                                                           |               |          |              | x      |
| Zonwering buiten                                                    |               |          |              | x      |
| Telefoonaansluiting/internetaansluiting                             | x             |          |              |        |
| Veiligheidsschakelaar wasautomaat                                   | x             |          |              |        |
| Waterslot wasautomaat                                               | x             |          |              |        |
| Zonnepanelen                                                        | x             |          |              |        |
| Oplaadpunt elektrische auto                                         |               |          |              | x      |
| <b>Tuin</b>                                                         |               |          |              |        |
| Tuinaanleg/bestrating                                               |               |          |              | x      |
| Beplanting                                                          |               |          |              | x      |
| Buitenverlichting                                                   |               |          |              | x      |

# Lijst van zaken

| Beschrijving                                   | Blijft<br>achter | Gaat mee | Ter<br>overname | n.v.t. |
|------------------------------------------------|------------------|----------|-----------------|--------|
| Tijd- of schemerschakelaar/<br>bewegingsmelder |                  |          |                 | x      |
| Tuinhuis/buitenberging                         |                  |          |                 | x      |
| Kasten/werkbank in tuinhuis/berging            |                  |          |                 | x      |
| (Broei)kas                                     |                  |          |                 | x      |
| (Sier)hek                                      |                  |          |                 | x      |
| Vlaggenmast(houder)                            |                  |          |                 | x      |
| <b>Over te nemen contracten</b>                |                  |          |                 |        |
| CV                                             |                  |          |                 | x      |
| Boiler                                         |                  |          |                 | x      |
| Zonnepanelen                                   |                  |          |                 | x      |
| WKO installatie                                |                  |          | x               |        |

# Algemene verkoopvoorwaarden

## Koopovereenkomst

De overeenkomst wordt gesloten op basis van een NVM koopakte volgens het laatste model vastgelegd door de NVM, de Consumentenbond en de Vereniging Eigen Huis. Voor de verkoop zijn verkoopvoorwaarden gesteld die hieronder zijn opgenomen. Bij het uitbrengen van een bieding en het sluiten van een koopovereenkomst wordt men geacht bekend te zijn met deze verkoopvoorwaarden en deze te aanvaarden.

## Waarborgsom

Op verzoek van verkoper zal bij het sluiten van de koopovereenkomst tot meerdere zekerheid voor de nakoming van de verplichtingen van koper binnen een bepaalde tijd een waarborgsom c.q. bankgarantie ter grootte van 10% van de overeengekomen koopsom worden verlangd.

## Bouwtechnische keuring

Koper wordt in de gelegenheid gesteld de woning voor het sluiten van de koopovereenkomst te laten keuren door een erkend bouwtechnisch bureau om eventuele bouwkundige gebreken vast te stellen, danwel de woningte laten controleren op de aanwezigheid van asbesthoudende materialen en/of grond op enige verontreiniging te laten onderzoeken. De kosten voor deze keuring komen voor rekening van de koper.

## Bedenktijd

Een aspirant-koper die in zijn hoedanigheid van consument een woning koopt, krijgt drie dagen

bedenktijd om de koopovereenkomst te ontbinden. Deze bedenktijd begint om 0.00 uur van de dag die volgt op de dag dat de tussen partijen opgemaakte en door beide partijen ondertekende akte (in kopie) aan aspirant-koper ter hand is gesteld, voor welke ontvangst aspirant-koper een ontvangstbevestiging ondertekent. Deze bedenktijd eindigt tegen 24.00 uur van de laatste dag die van de bedenktijd deel uitmaakt.

Indien de bedenktijd op een zaterdag, zondag of algemeen erkende feestdag eindigt, wordt deze verlengd tot en met de eerstvolgende dag die niet een zaterdag, zondag of algemeen erkende feestdag is. De bedenktijd wordt, zo nodig, zoveel verlengd, dat daarin tenminste twee dagen voorkomen die niet een zaterdag, zondag of algemeen erkende feestdag is.

## NEN2580

De Meetinstructie is gebaseerd op de NEN2580. De Meetinstructie is bedoeld om een meer eenduidige manier van meten toe te passen voor het geven van een indicatie van de gebruiksoverlappende. De Meetinstructie sluit verschillen in meetuitkomsten niet volledig uit, door bijvoorbeeld interpretatieverschillen, afrondingen of beperkingen bij het uitvoeren van de meting.

## Ouderdomsclausule

Voor woningen die ouder zijn dan 25 jaar nemen wij standaard een ouderdomsclausule in de koopakte op.

## Asbestclausule

Voor woningen die gebouwd zijn voor 1994 nemen wij standaard een asbestclausule in de koopakte op.

# Jouw droomhuis aankopen met FRIS



Een aankoopmakelaar van FRIS als partner bij de aankoop van jouw droomhuis is niet alleen een gerustellende gedachte maar bespaart je ook geld, tijd en zorgen.

Wij helpen je bij jouw zoektocht en bij ons beschik je net een stapje eerder over het nieuwe woningaanbod. Makelaars wisselen het woningaanbod met elkaar uit voordat het op de markt komt. Via onze online tools heb jij het nieuwe aanbod als eerste.

Bovendien bieden wij advies over de waarde van het huis, hebben wij kennis van de markt en weten we door slim te onderhandelen onszelf al gauw weer terug te verdienen. Wij geven je advies over de bouwkundige staat van het huis en de juridische zaken. Dankzij de kleinschaligheid van ons kantoor communiceer je altijd rechtstreeks met één van ons. Deel je woonwensen met ons zodat jouw droomhuis weer een stapje dichterbij komt.

Fris Woningmakelaars Zaandam gekozen voor de verkoop van onze woning en als een zeer fijne en deskundig makelaar ervaren. Met name de persoonlijke aanpak, duidelijke en open communicatie, en het doorpakken. We zijn in het hele traject volledig ontzorgt, van waardebepaling tot sleuteloverdracht.

**Mevrouw Meijer**



#### **Amsterdam**

Buitenveldertselaan 42  
1081 AA Amsterdam  
+31(0)20 - 301 77 15  
amsterdam@fris.nl

#### **Zaandam**

Westzijde 83  
1506 GA Zaandam  
+31(0)75 - 655 50 90  
zaandam@fris.nl

#### **Hoofdkantoor**

Hoogoorddreef 15  
1101 BA Amsterdam  
+31(0)20 - 301 77 30  
info@fris.nl